FREIRAUMPLAN

M 1:1000

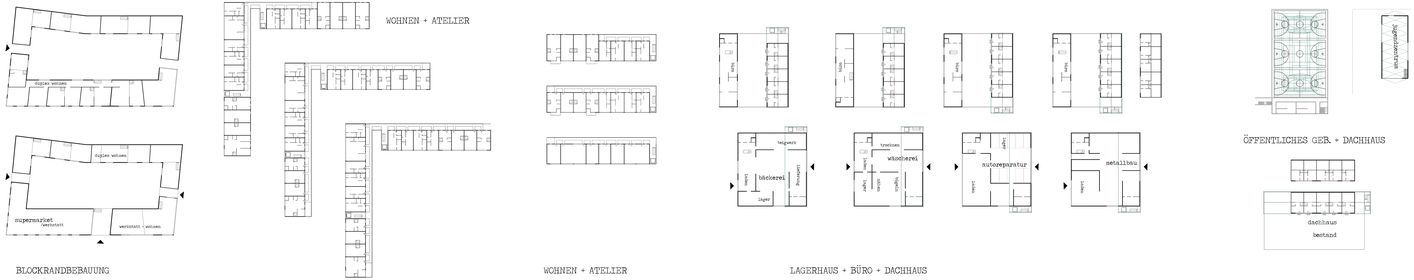

GEBÄUDE TYPOLOGIE M 1:500

DIAGRAMME